


SCHEMA BLOCCHI DISTRIBUZIONE PRIMARIA ENERGIA ELETTRICA

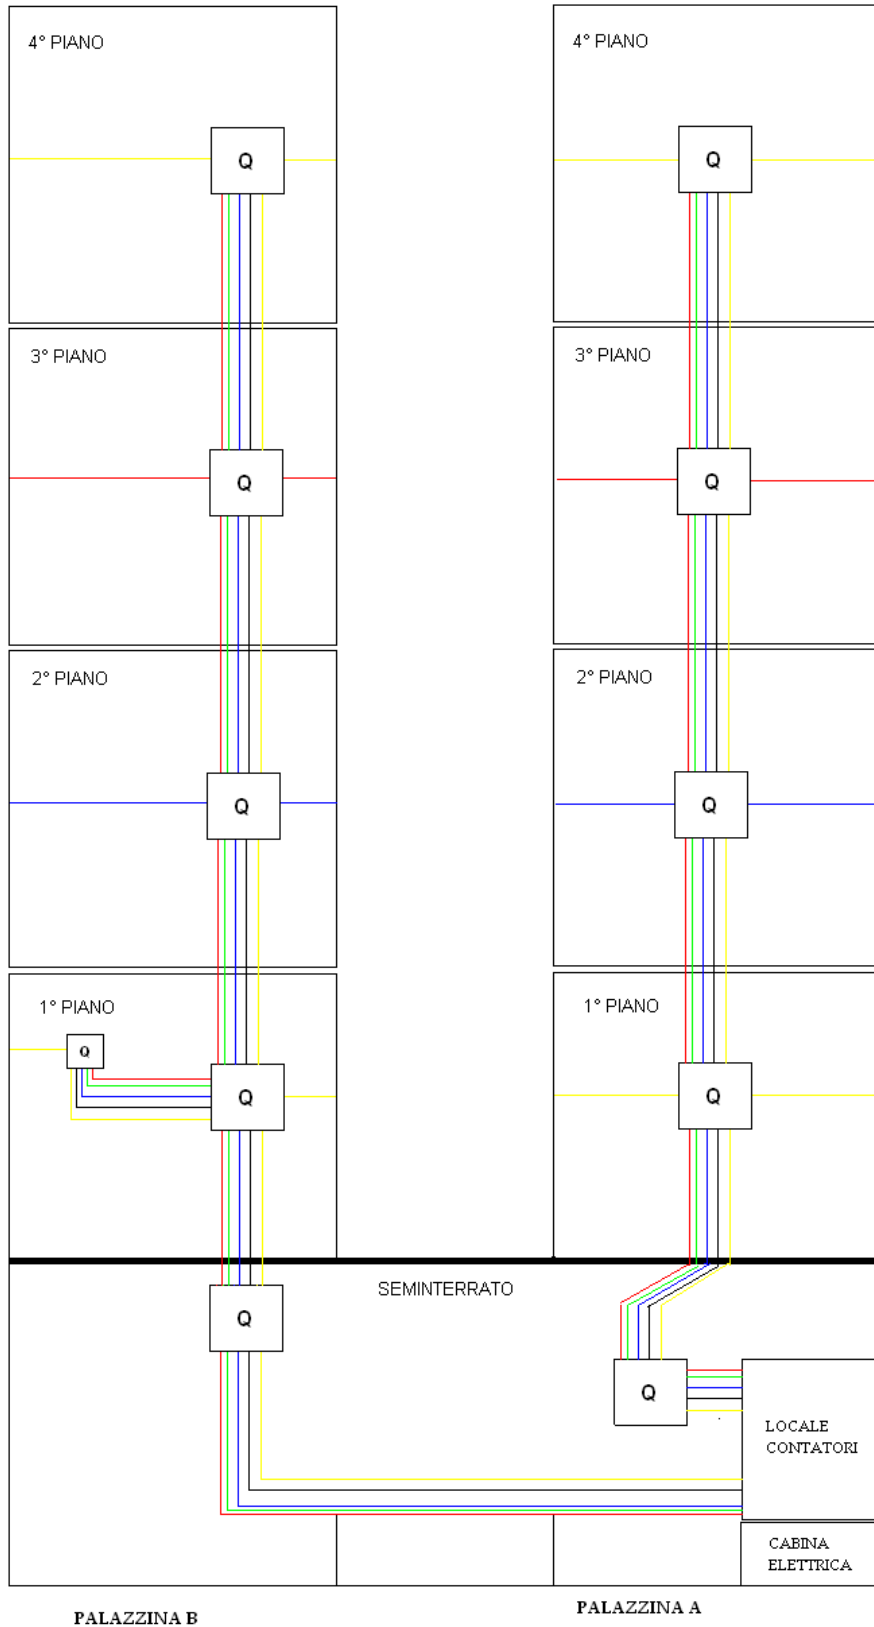

PALAZZINA B

PALAZZINA A

- ROSSO
- BLU
- GIALLO

**Andrea Rinaldi 5°E**  
**Fabio Boccanera 5°E**  
**Federica Scatena 5°E**  
**Angelica Resciniti 5°E**